


NVt 1V1034
 Gf-HK: 9871 1R/10
 SM-Nr.: 210412622

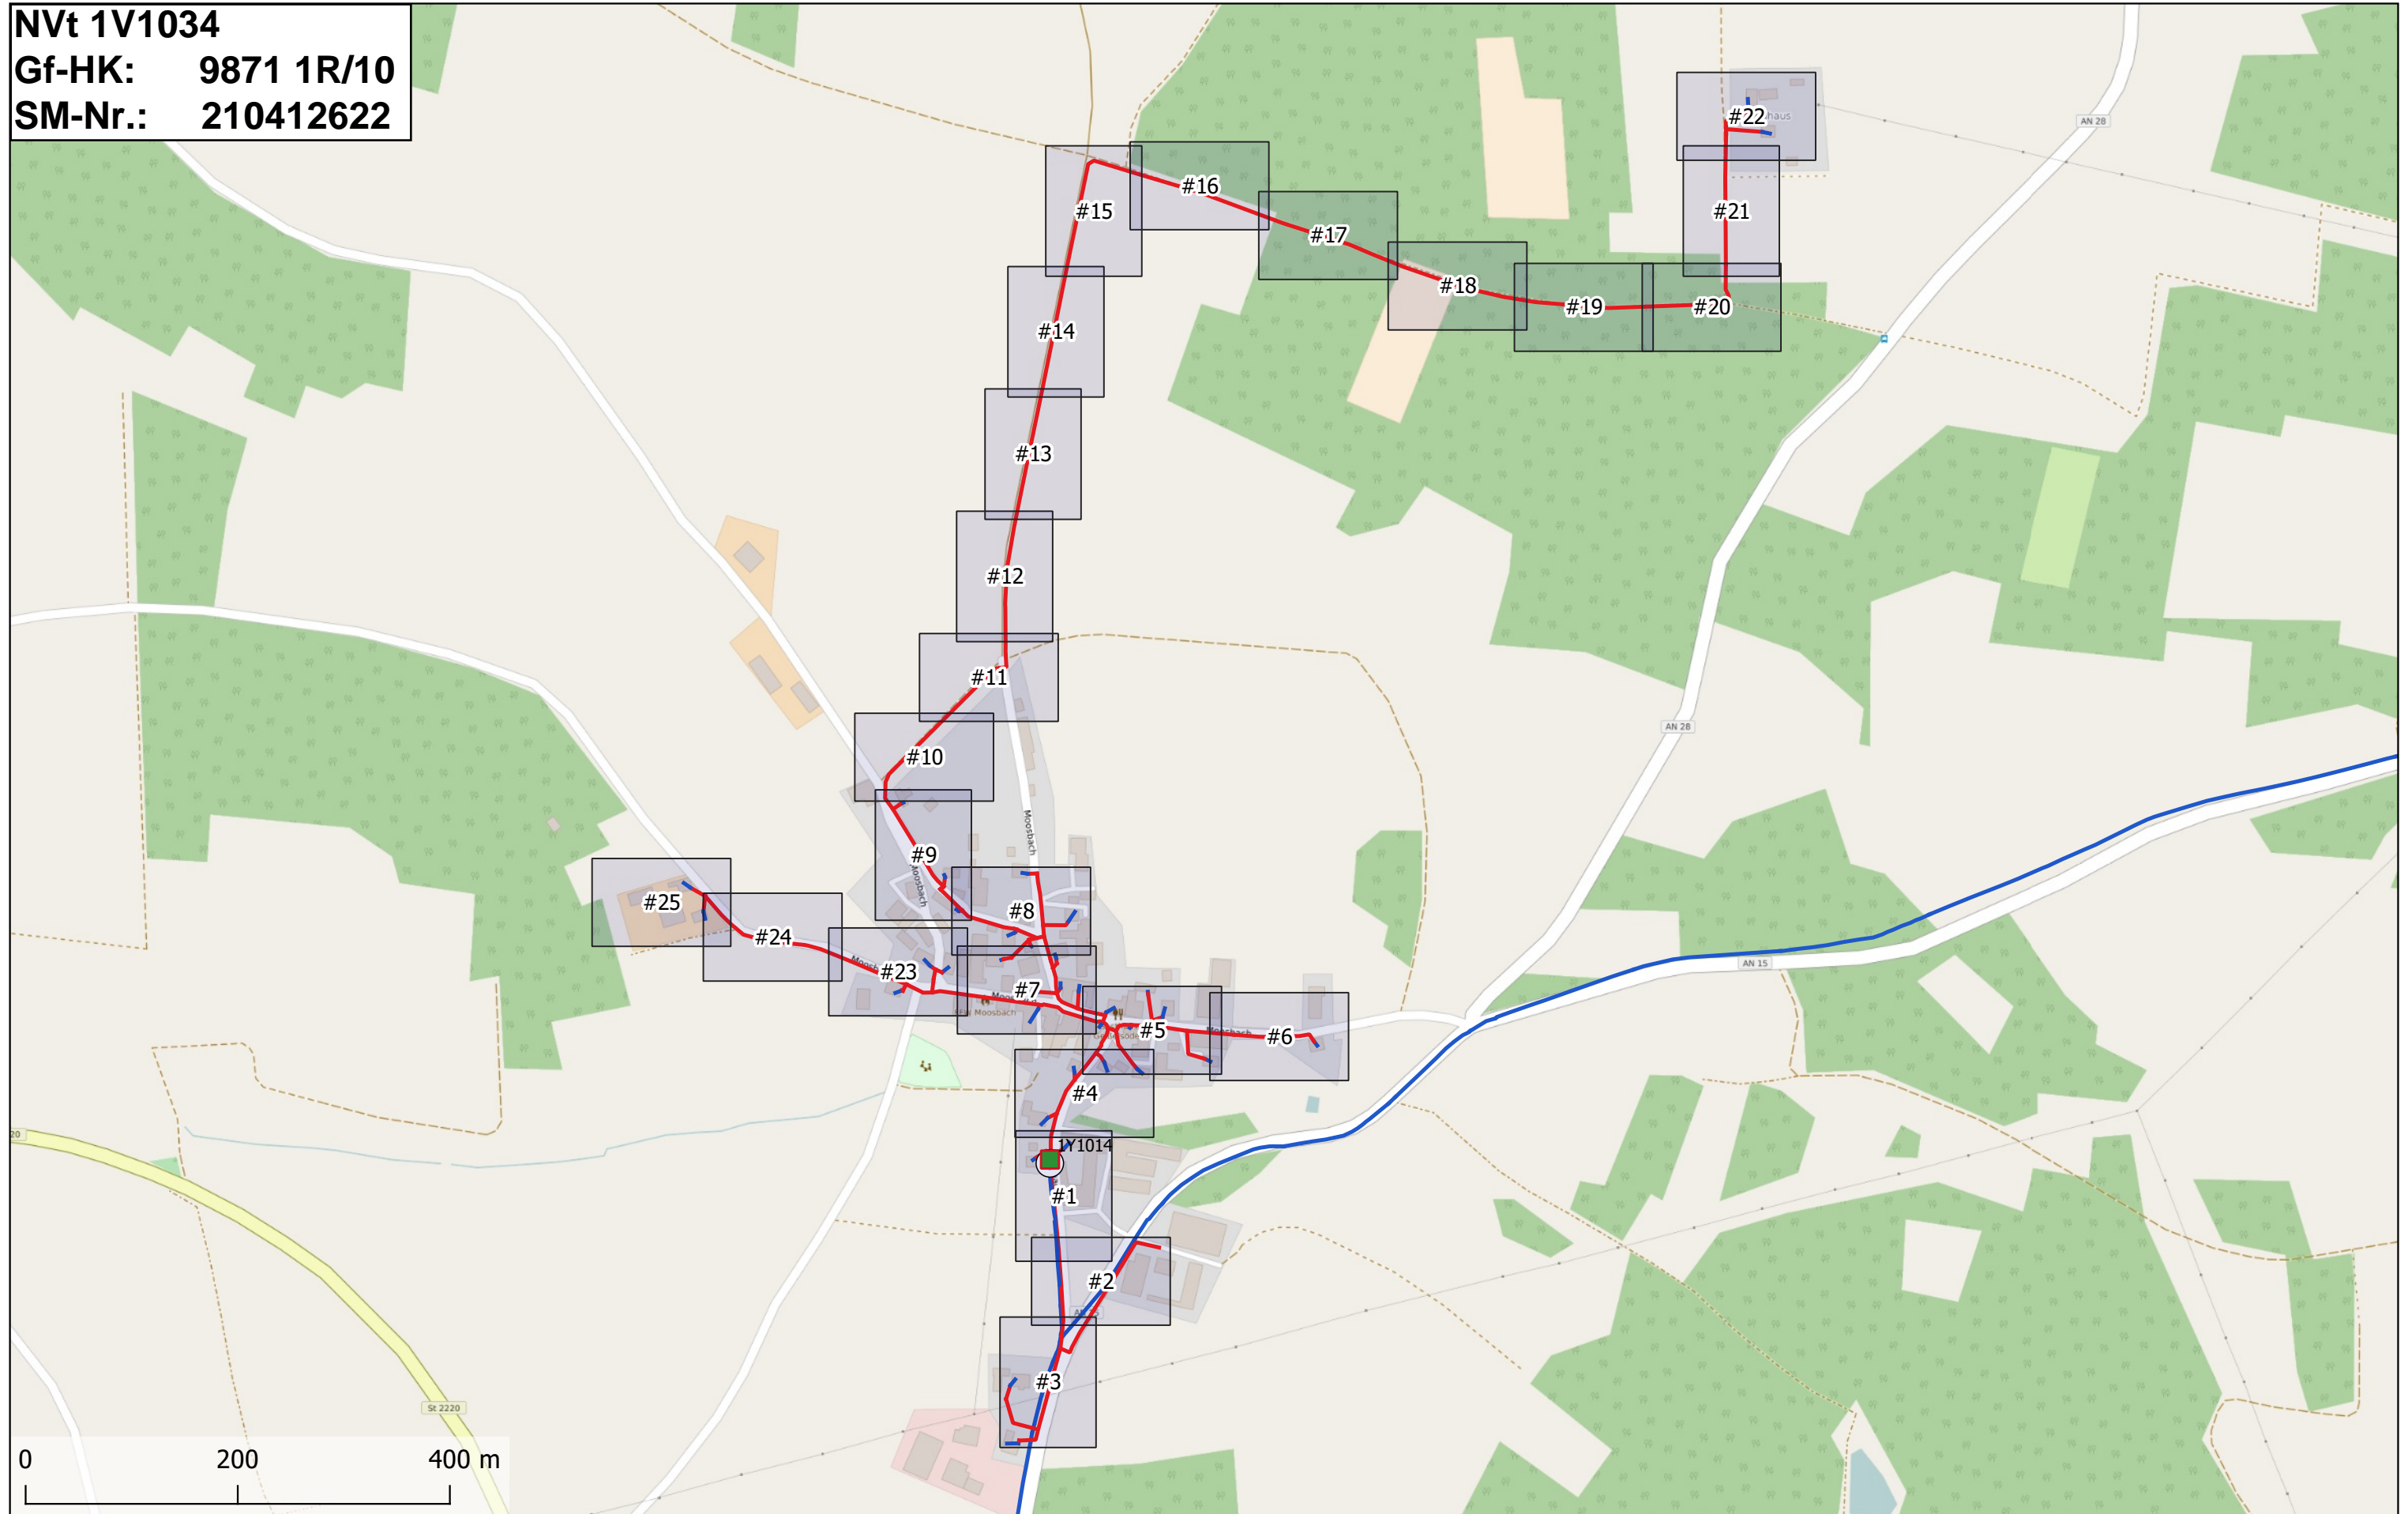

Übersicht

AT/Vh-Bez.:	MBFD Gf+ Windsbach	SM-Nr.:	210412622
NL/Res:	Süd/ PTI 13		
ONB:	9871	AsB:	1
		Planer:	Müller, Dirk
		Datum:	24.06.2024
		Bezugssys.:	EPSG:3857
		Maßstab:	1:8608
		Blatt:	Übersicht

