


Beschilderungsplan Nr. 1

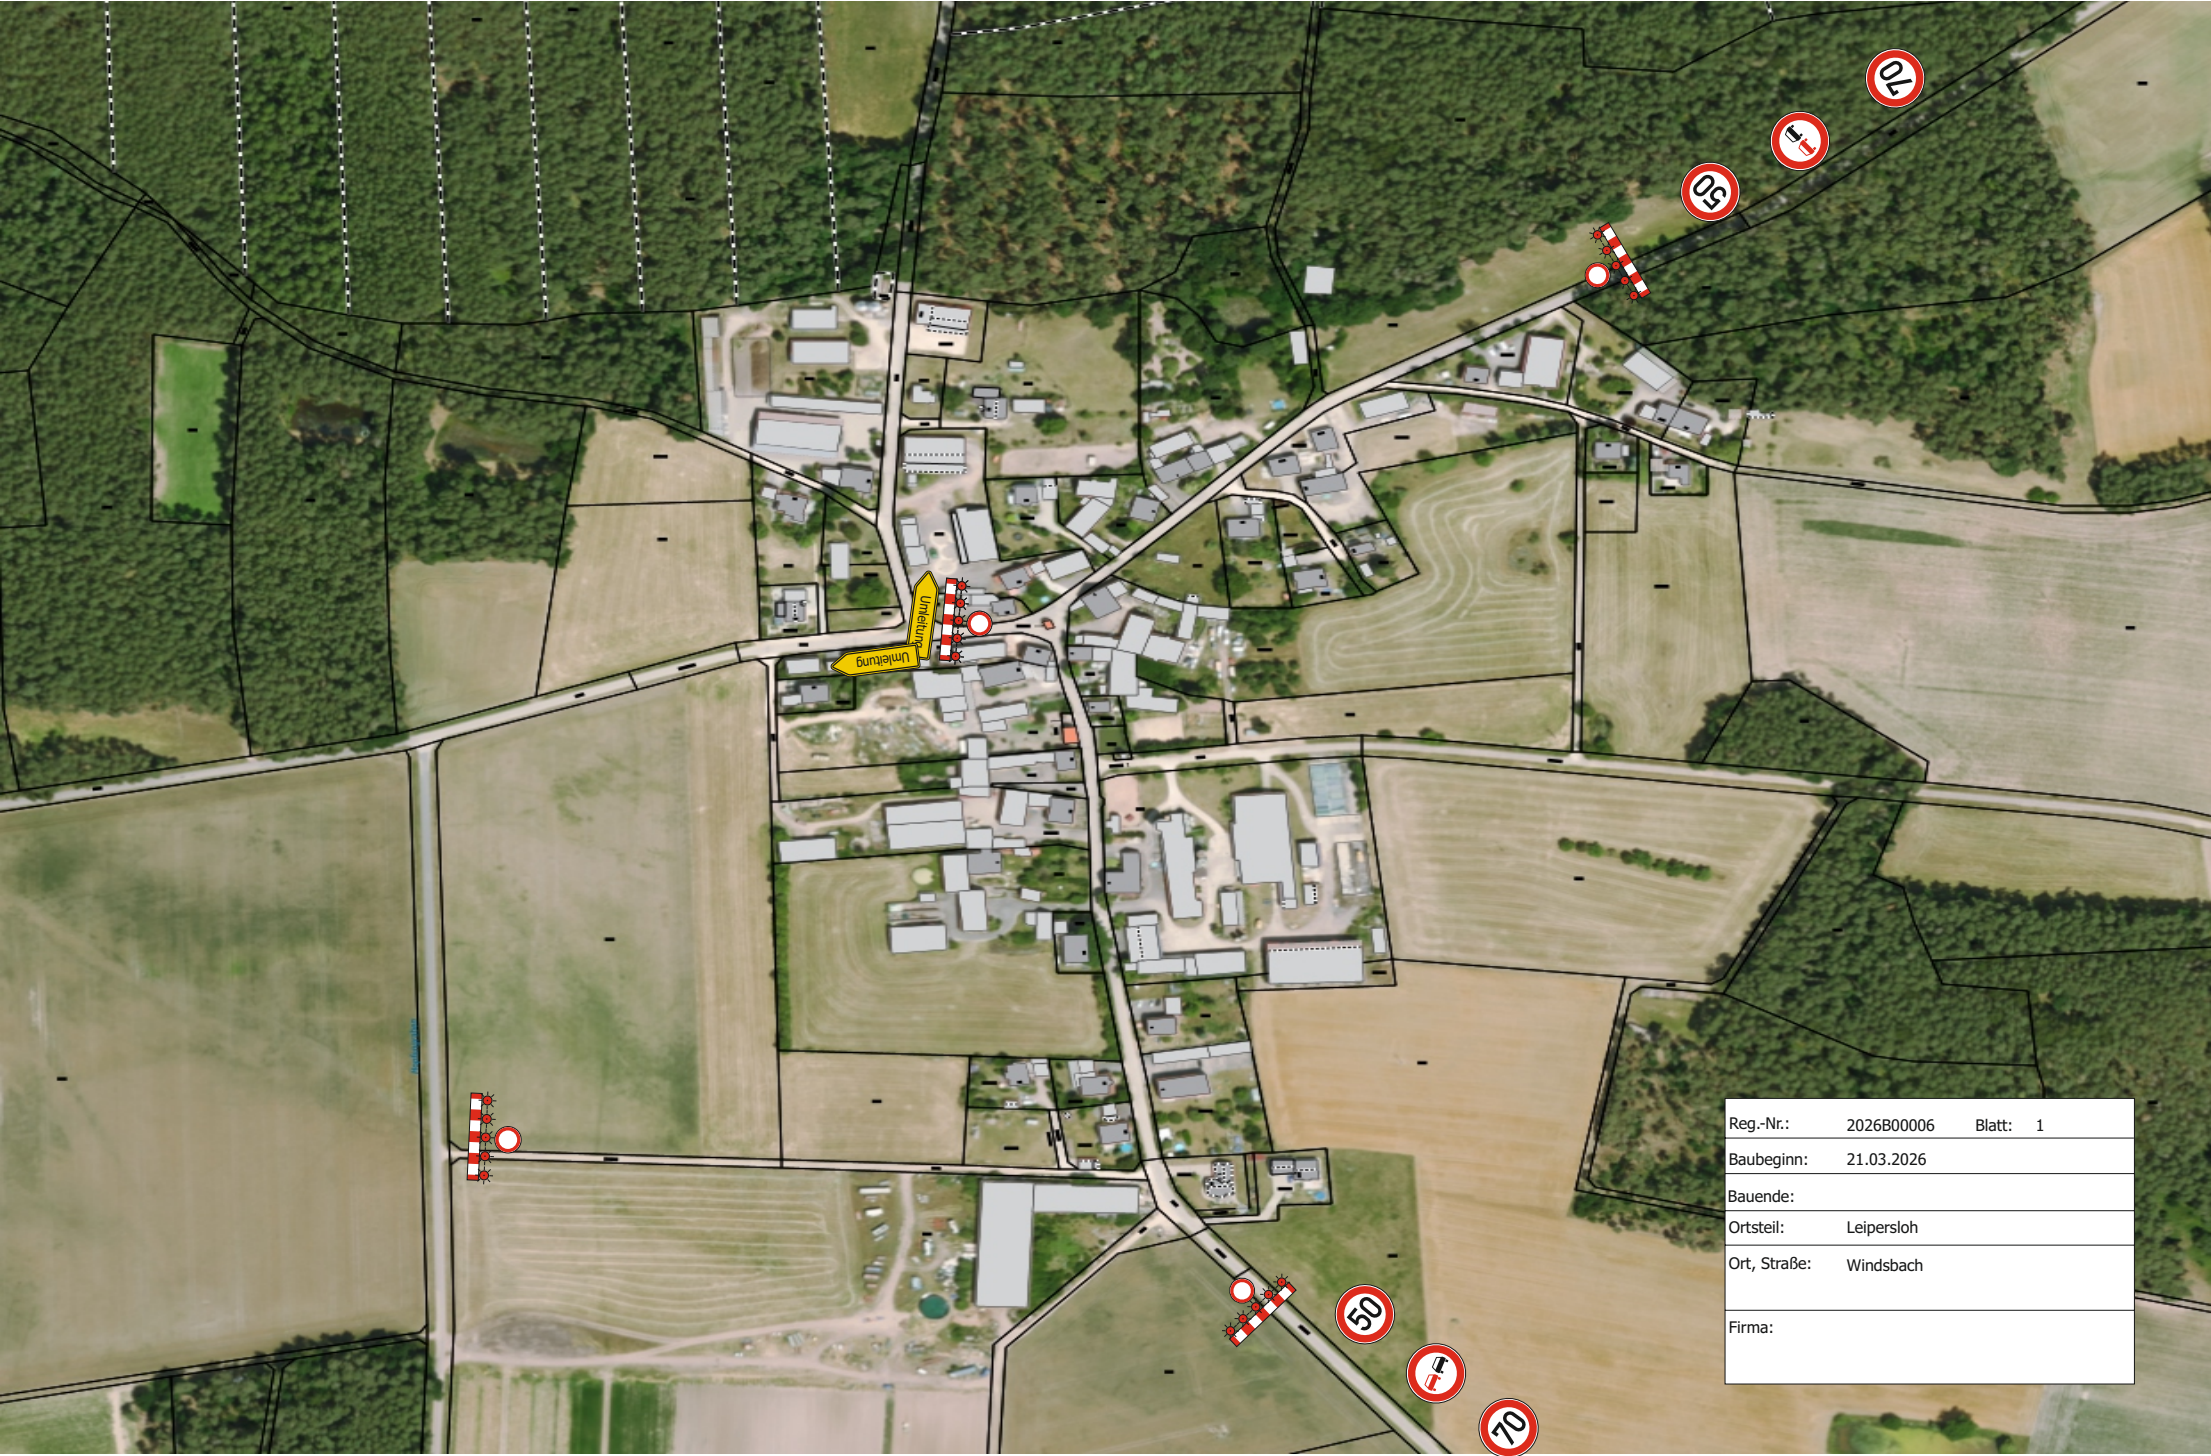

Reg.-Nr.:	2026B00006	Blatt:	1
Baubeginn:	21.03.2026		
Bauende:			
Ortsteil:	Leipersloh		
Ort, Straße:	Windsbach		
Firma:			