


Beschilderungsplan Nr. 2

Straßenverkehrsamt Datum: 13.03.2026 12:33:43 Uhr 2026B00006_3 Seite: 1 / 1

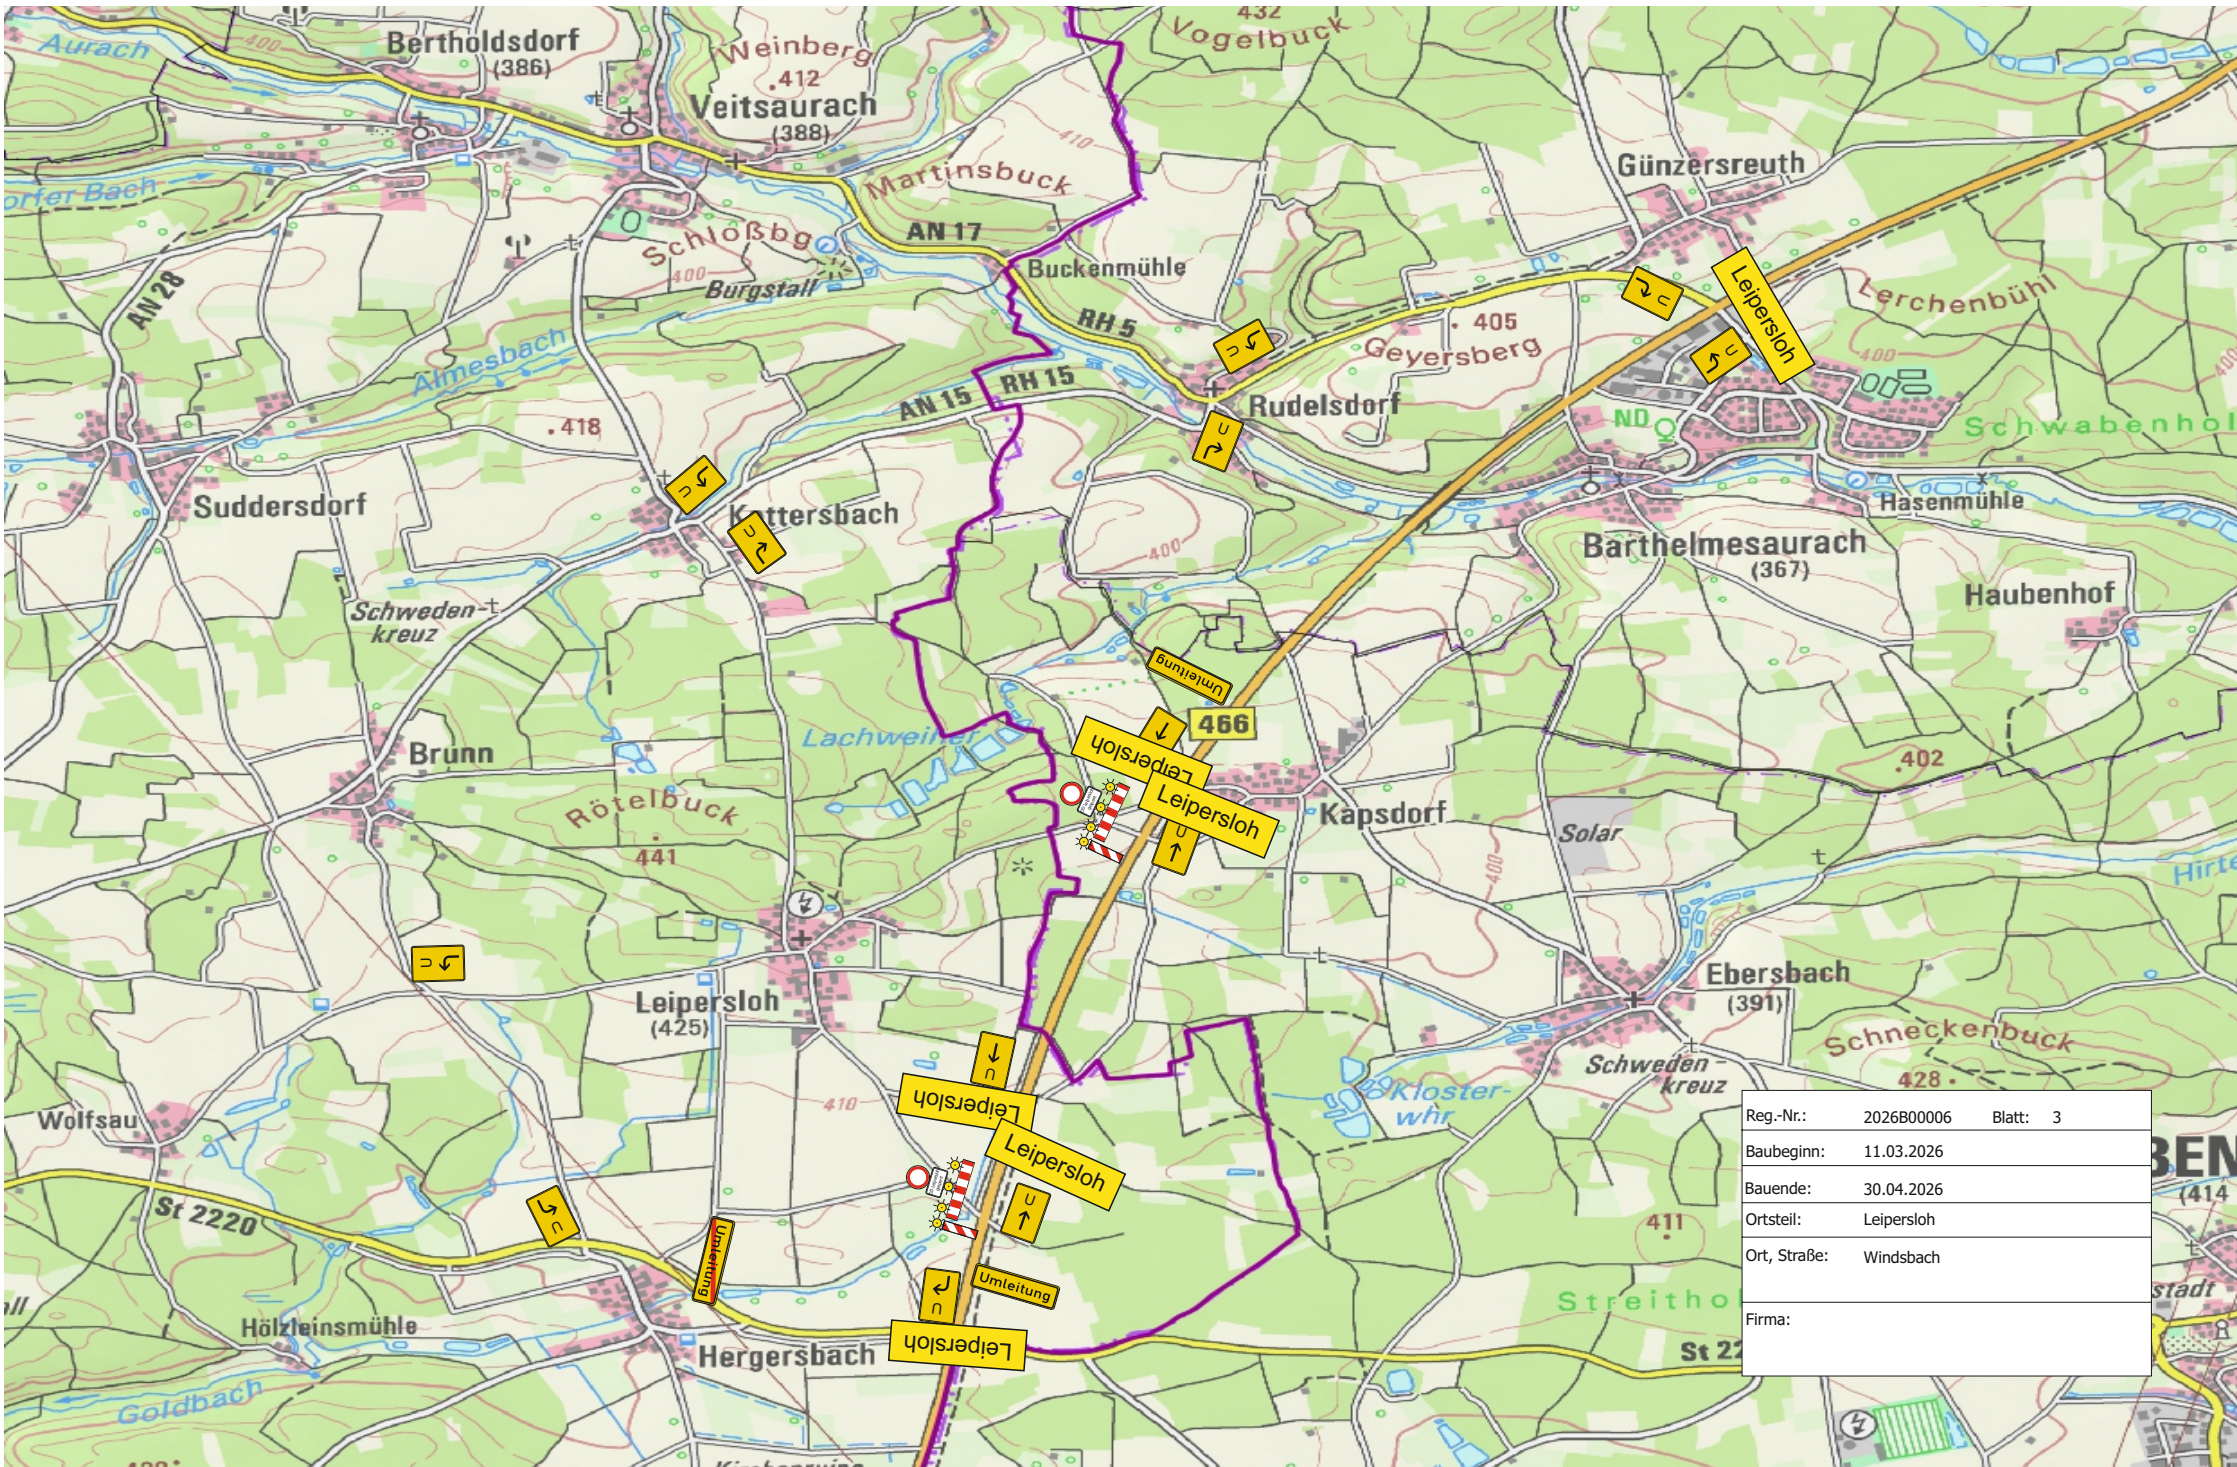

Reg.-Nr.:	2026B00006	Blatt:	3
Baubeginn:	11.03.2026		
Bauende:	30.04.2026		
Ortsteil:	Leipersloh		
Ort, Straße:	Windsbach		
Firma:			