




halbseitige Sperrung mit Halteverbot

Eichenstraße, Buchenstraße,
Lindenstraße, Birkenstraße


Ausführungszeitraum

09.04.26 - 22.05.2026

Blau Rohreinzug, Punktaufgrabungen
Rot Tiefbau

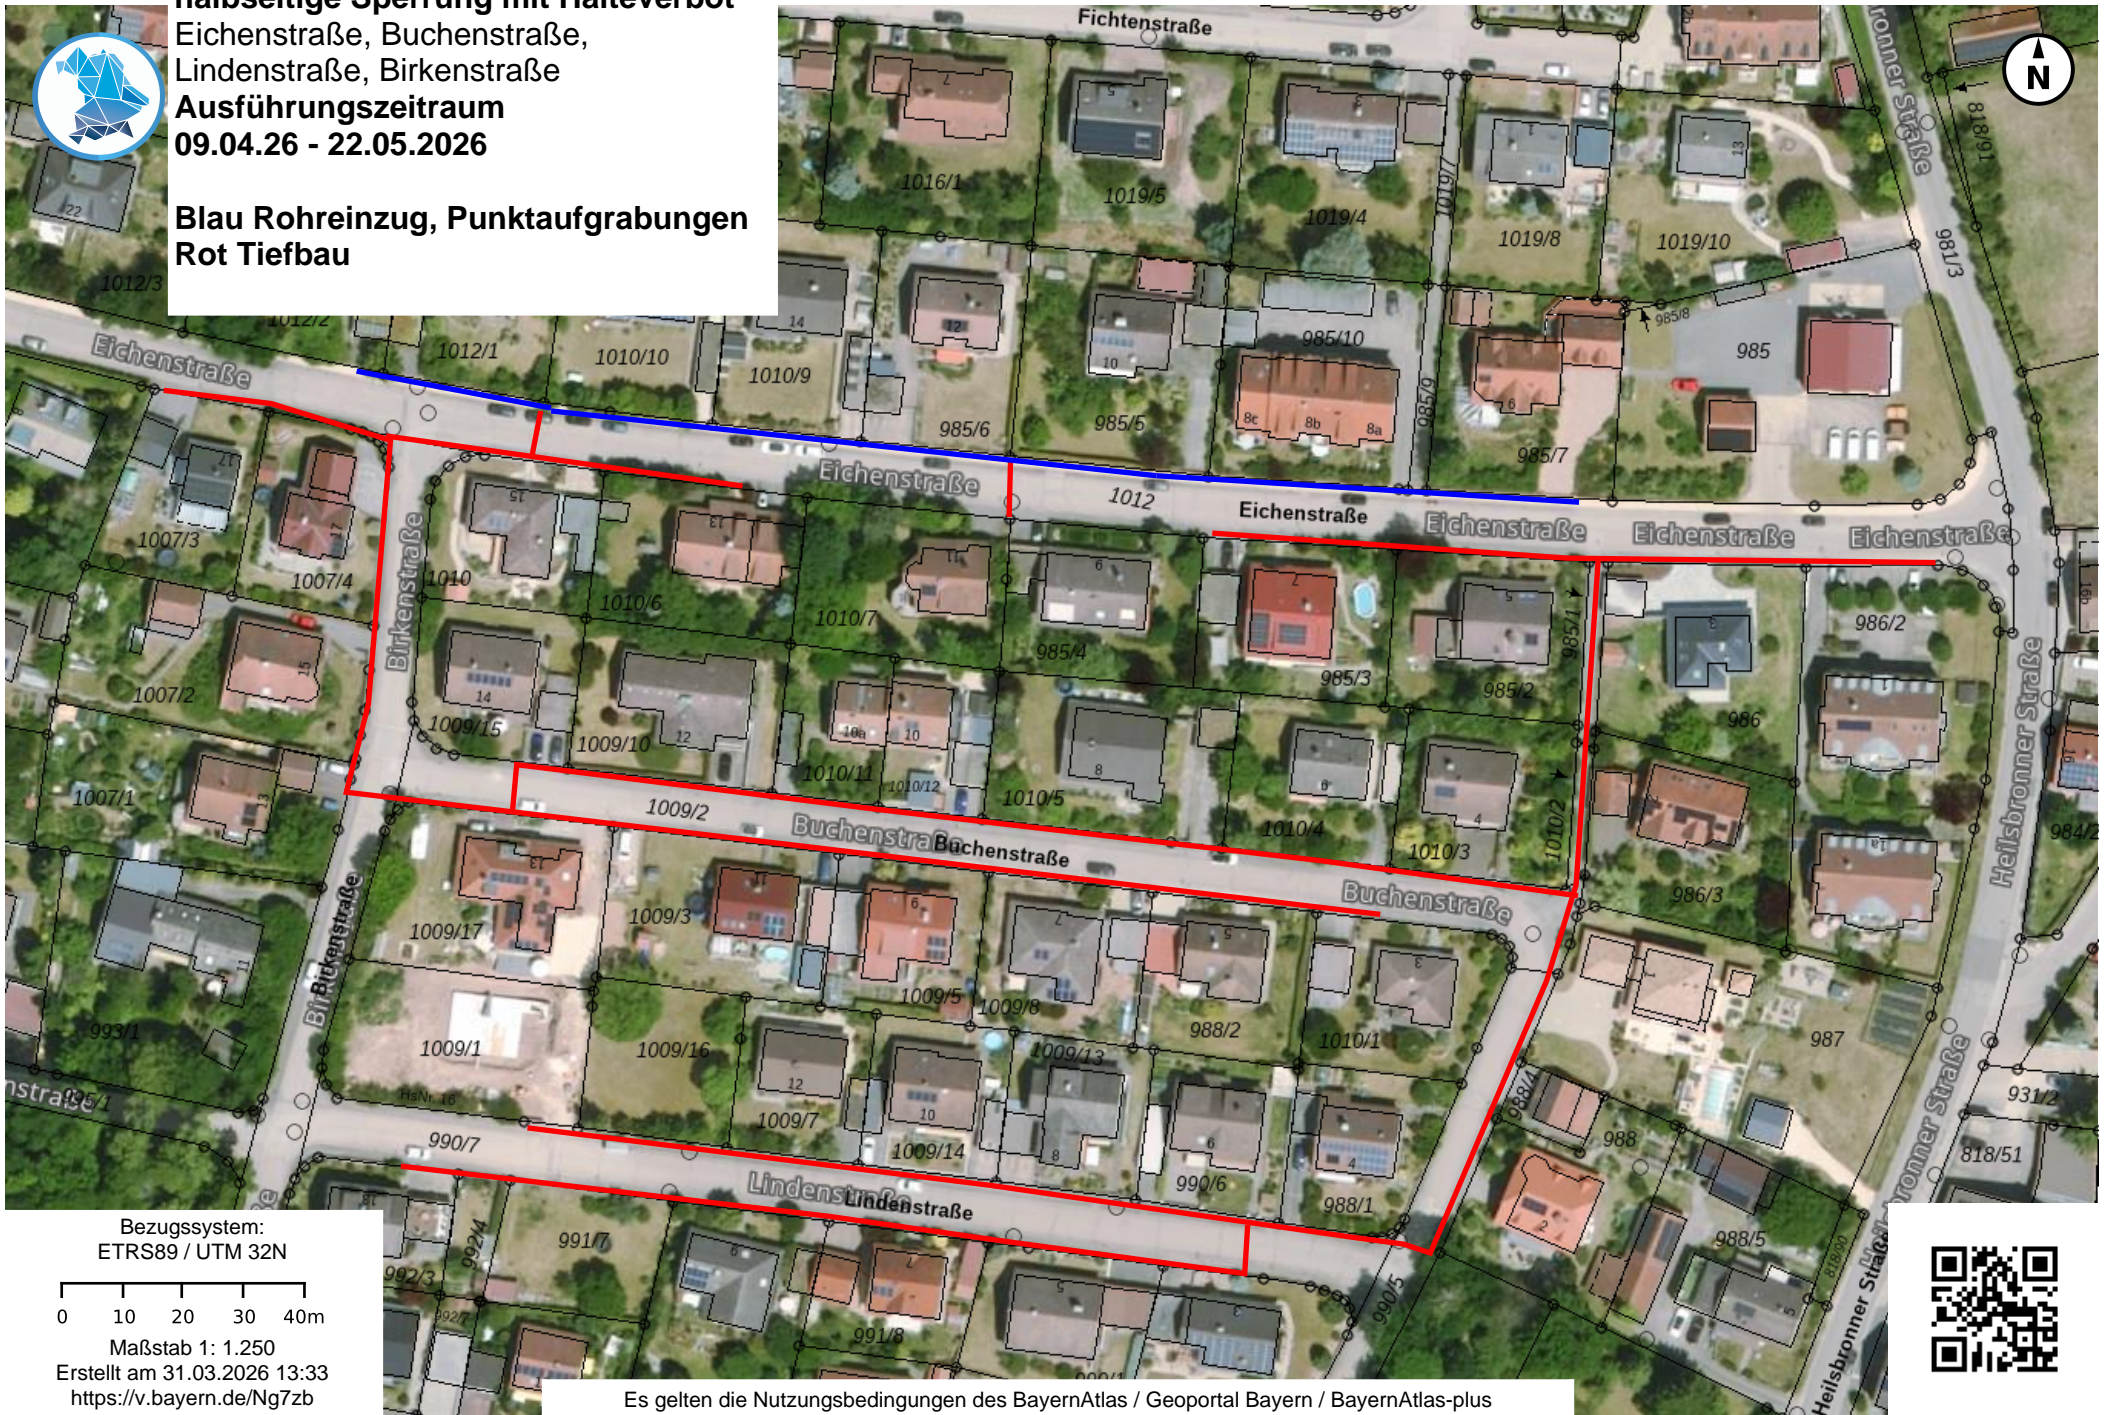

Bezugssystem:
ETRS89 / UTM 32N

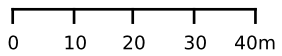

Maßstab 1: 1.250

Erstellt am 31.03.2026 13:33

<https://v.bayern.de/Ng7zb>

Es gelten die Nutzungsbedingungen des BayernAtlas / Geoportal Bayern / BayernAtlas-plus

